

1+KK **43,5 m²** **přízemí**

Základní informace:

Celková podlahová plocha: **43,5 m²**

Energetická náročnost budovy : **B**

Orientace: **J**


Legenda místností:

1.01 - Chodba (6,00 m²)


1.02 - Koupelna + WC (6,25 m²)

1.03 - Obývací pokoj + KK (30,10 m²)


1.04 - Zahrada (25,30 m²)

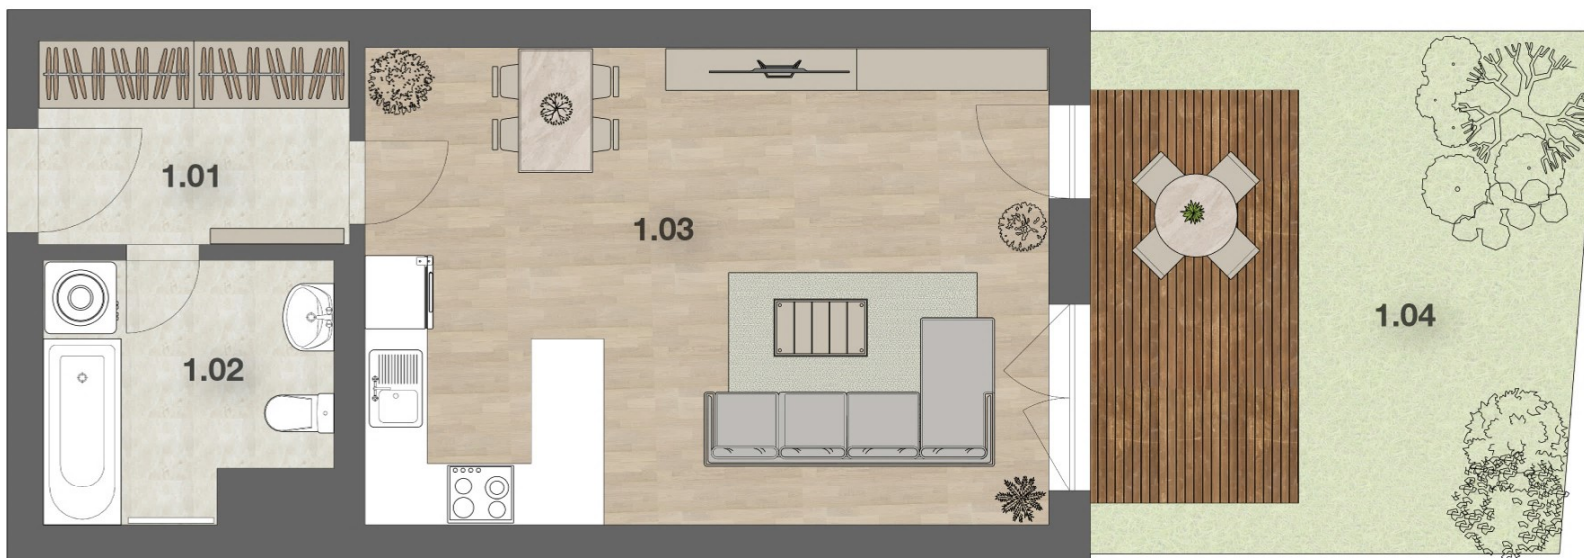

Půdorys podlaží:

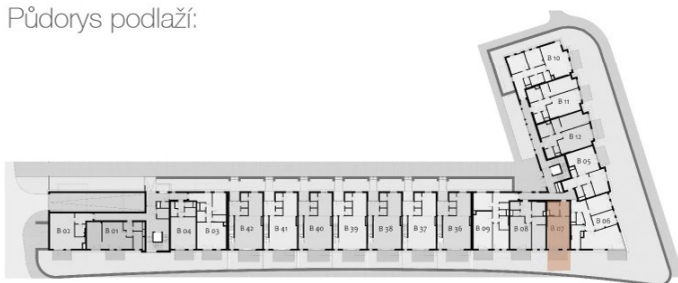

Pohled na dům s vyznačením patra:

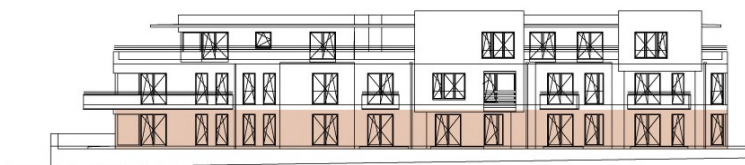

Celková podlahová plocha je vypočtena dle platných právních předpisů (nařízení vlády č.366/2013 Sb.). Jedná se o celkovou plochu, která kromě ploch všech místností bytu zahrnuje také plochy pod nosnými i nenosnými zdmi, přízdívkami a jádry. Jedná se tedy o plochu, jejíž hranici tvoří pouze obvodové zdi bytu.